


# Разрез 1 - 1 М 1:100

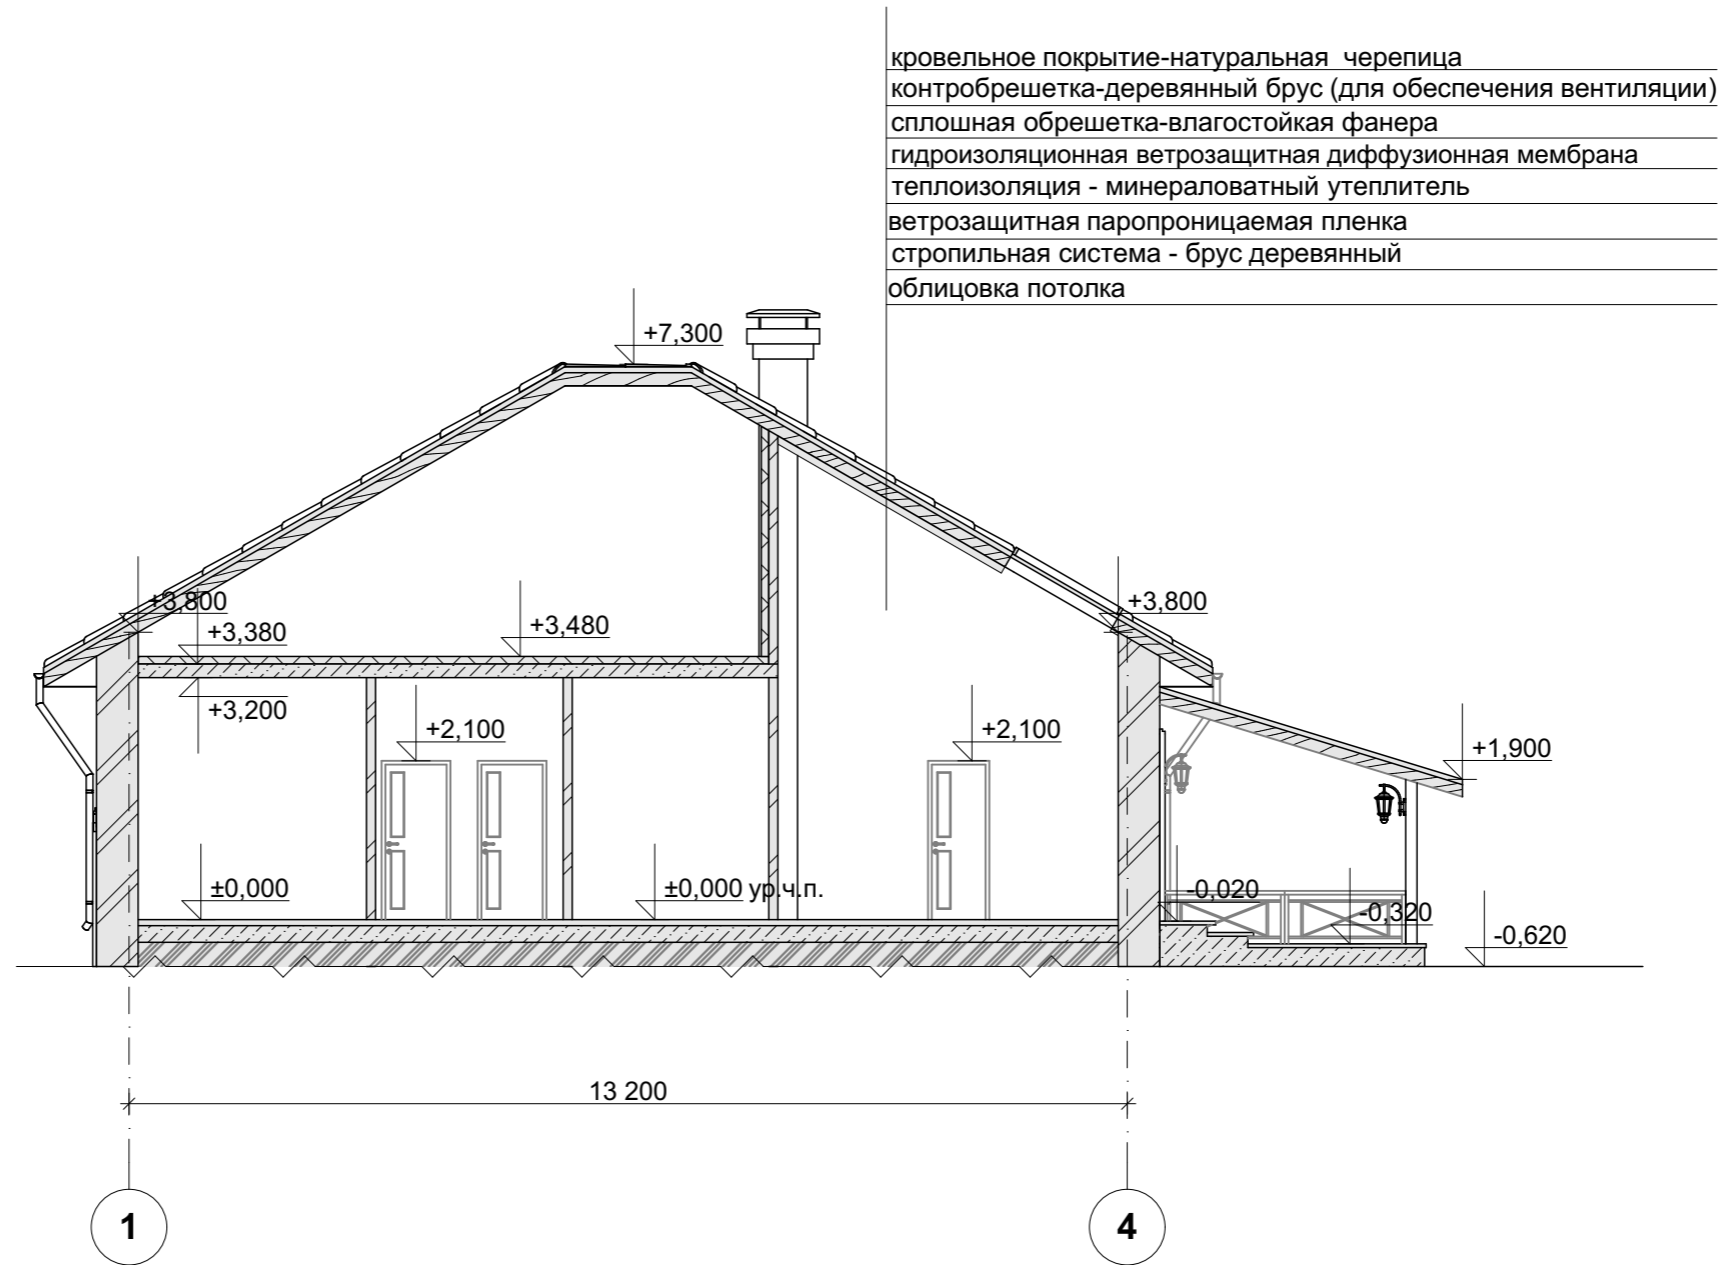

кровельное покрытие-натуральная черепица  
 контробрешетка-деревянный брус (для обеспечения вентиляции)  
 сплошная обрешетка-влагостойкая фанера  
 гидроизоляционная ветрозащитная диффузионная мембрана  
 теплоизоляция - минераловатный утеплитель  
 ветрозащитная паропроницаемая пленка  
 стропильная система - брус деревянный  
 облицовка потолка

						Заказ: 04 - 266/14 - AP				
						Индивидуальный жилой дом				
Изм.	Кол.уч.	Лист	№ док.	Подпись	Дата	АРХИТЕКТУРНЫЕ РЕШЕНИЯ		Стадия	Лист	Листов
								ЭП	4	7
Разработал		Марковская				Разрез 1 - 1		ООО "МК"		